



MUNICIPIO DI LAMONE
6814 LAMONE

6814 Lamone, 10 ottobre 2022

MESSAGGIO MUNICIPALE N. 11/2022 CONCERNENTE LA RICHIESTA DI UN CREDITO DI FR. 88'000.00 PER LA REALIZZAZIONE DI UN ACCESSO ALLA CAMERA ARDENTE PER DISABILI

Signor Presidente,
Signore e Signori Consiglieri,

vi sottoponiamo per esame ed approvazione la richiesta di un credito di fr. 88'000.00 per la realizzazione di un accesso alla camera ardente per disabili.

Un investimento che permetterà di regolarizzare una situazione che purtroppo da anni risulta irrisolta, ma che non è più tollerabile. È un dovere per l'Ente pubblico trovare un rimedio definitivo affinché tutti coloro che lo desiderano possano dare l'ultimo saluto ai propri cari, senza ostacoli.

Rampa accesso per disabili camera ardente

Il progetto prevede la costruzione di una rampa, con pendenza del 6% come da norma. L'intervento è proposto per rendere accessibile a persone con disabilità motorie il livello superiore della camera ardente e prevede la creazione di una doppia rampa sul lato ovest di quest'ultima.

Questo nuovo manufatto, in calcestruzzo armato, riprende gli assi del cimitero e della camera ardente così da riallacciarsi otticamente all'edificio senza però intaccarne l'integrità architettonica. Infatti, la rampa in beton si troverebbe leggermente staccata dalla camera ardente, mantenendo il linguaggio e l'altezza dello zoccolo dell'edificio, mentre una passerella in metallo fungerebbe da collegamento. Leggera e sottile, la connessione sarebbe poco visibile rimarcando lo stacco tra edificio e rampa.

I parapetti, realizzati con una struttura in acciaio inox con relativa posa di una rete di protezione esagonale in acciaio, risultano otticamente poco visibili lasciando una trasparenza all'altezza dell'occhio umano.

Questo messaggio ne riprende uno precedente che chiedeva la posa di un montascale per risolvere la problematica dell'accesso. Tale soluzione era poi stata contestata in sede di discussione in Consiglio Comunale e l'Esecutivo decise il ritiro del messaggio. A posteriori, dopo attenta valutazione e sentito il parere dell'architetto, il Municipio ha propeeso per questa soluzione. Anche se più onerosa nell'immediato, necessiterà di meno costi di manutenzione in futuro, si rende autonomo chi ha problemi di mobilità perché può accedere senza rischi in qualsiasi momento ed è esteticamente migliore.

Per l'esecuzione, dovranno essere spostate alcune tombe di coloro che, sebbene abbiano scelto la cremazione, hanno comunque optato per la sepoltura. Questa zona sarà spostata in un altro campo.

Costi

Opere da impresario costruttore	fr. 31'500.00
Copertura, impermeabilizzazione	fr. 30'250.00
Diversi e imprevisti	fr. 5'000.00
Onorario	fr. 10'750.00
Totale	fr. 77'500.00
IVA 7.7%	<u>fr. 5'967.50</u>
Totale	fr. 83'467.50
Opere di spurgo	fr. 4'500.00
Totale generale arrotondato	fr. 88'000.00

Conclusioni

Si ricorda al Consiglio comunale che la scelta dell'architetto è obbligata a causa della proprietà intellettuale.

Per le ragioni e motivazioni qui indicate, restando a vostra disposizione qualora vi occorressero altre informazioni, v'invitiamo a voler


RISOLVERE:

1. È concesso un credito di fr. 88'000.00 per la realizzazione di un accesso alla camera ardente per disabili;
2. Il credito sarà caricato al conto investimenti nella relativa voce di competenza e ammortizzato a norma LOC.
3. Il credito decade entro due anni dalla presente decisione (vedi art. 13 cpv. 3 LOC) in caso di mancato utilizzo.




PER IL MUNICIPIO

 Il Sindaco: Marco Balerna	 COMUNE DI LAMONE MUNICIPIO	 Il Segretario: Mario Cremona
---	---	--

*Va alla Commissione della gestione e alla Commissione edilizia e opere pubbliche
Approvato dal Municipio con ris. mun. n. 1704 del 10.10.2022.*

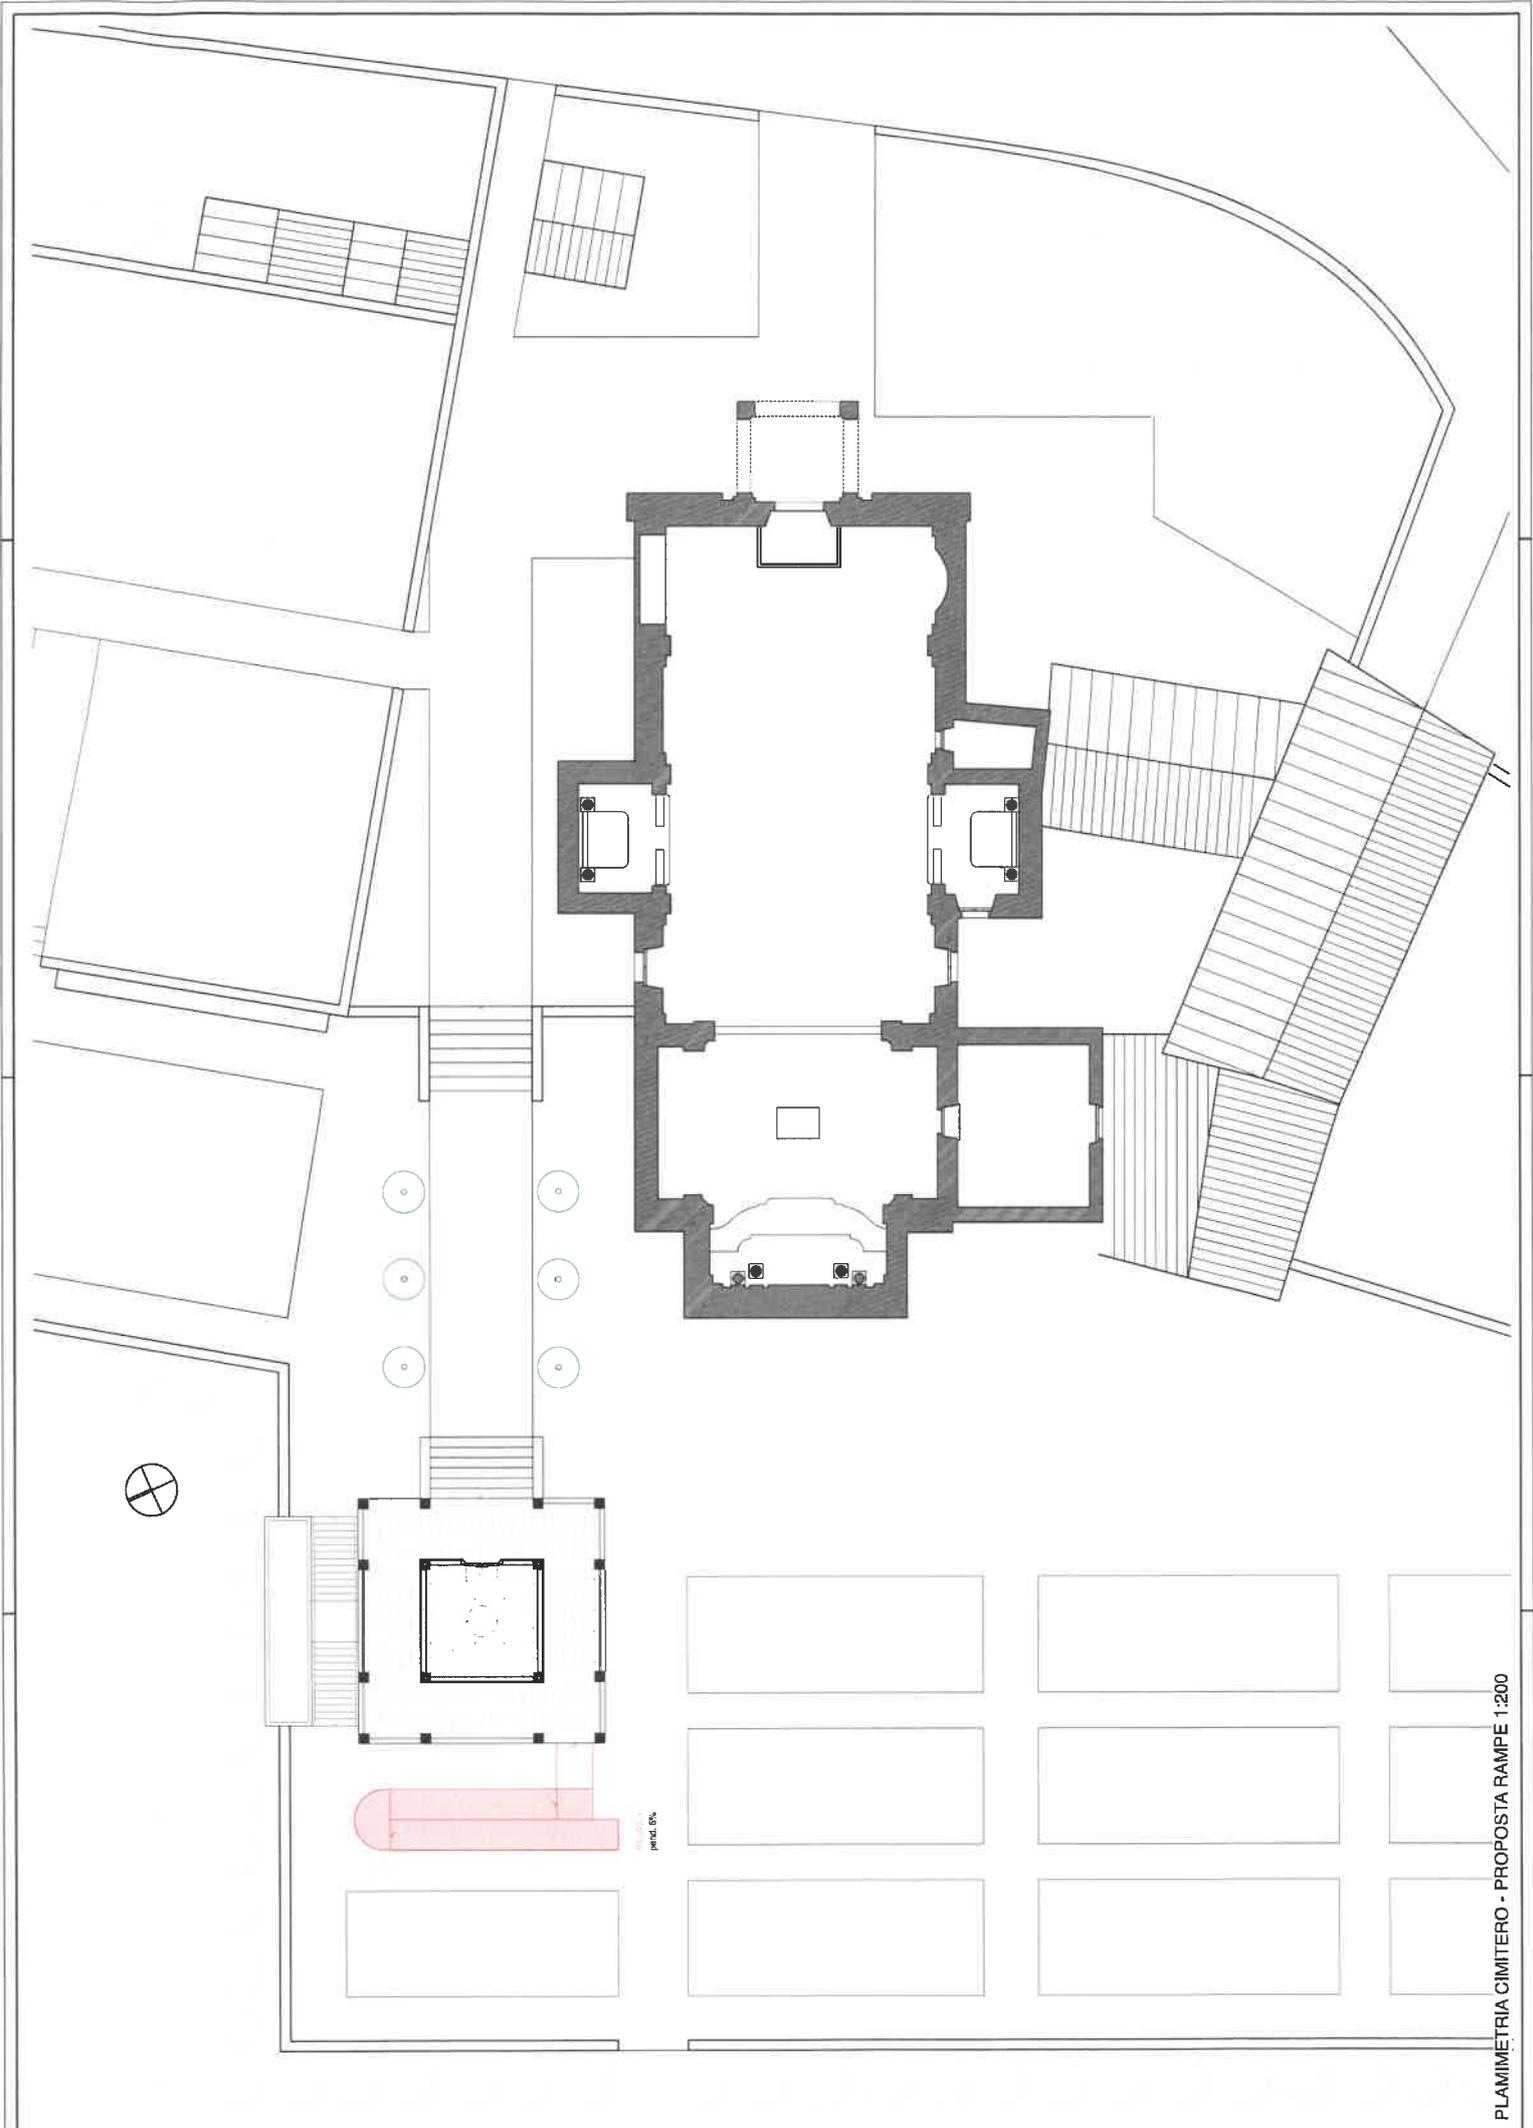


PLANIMETRIA CIMITERO - PROPOSTA RAMPE 1:200

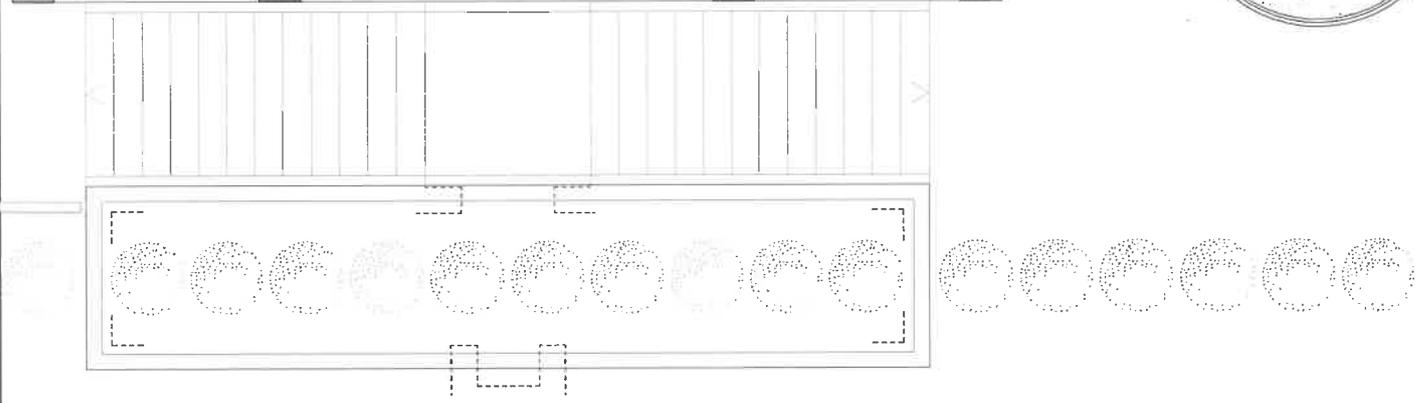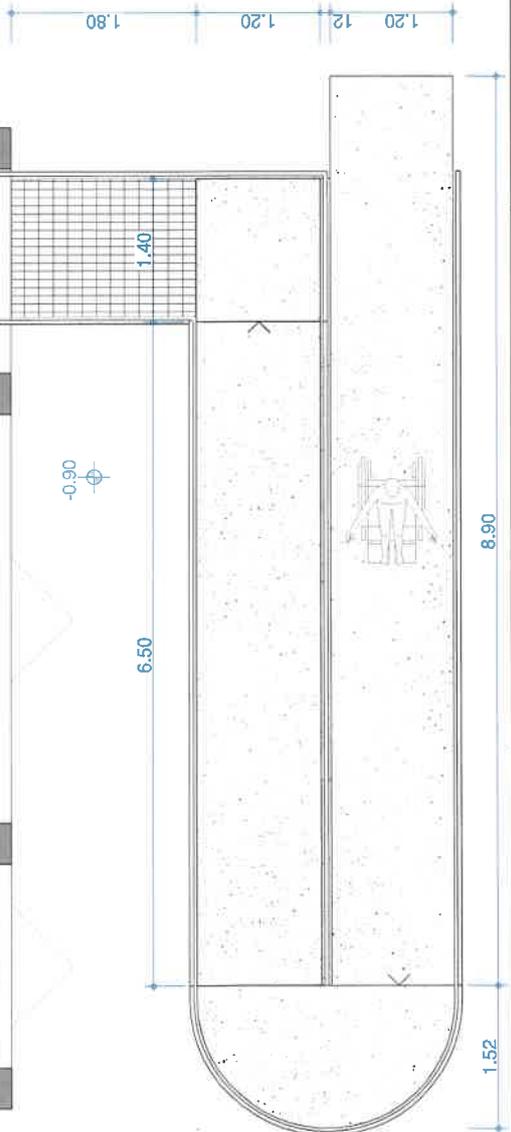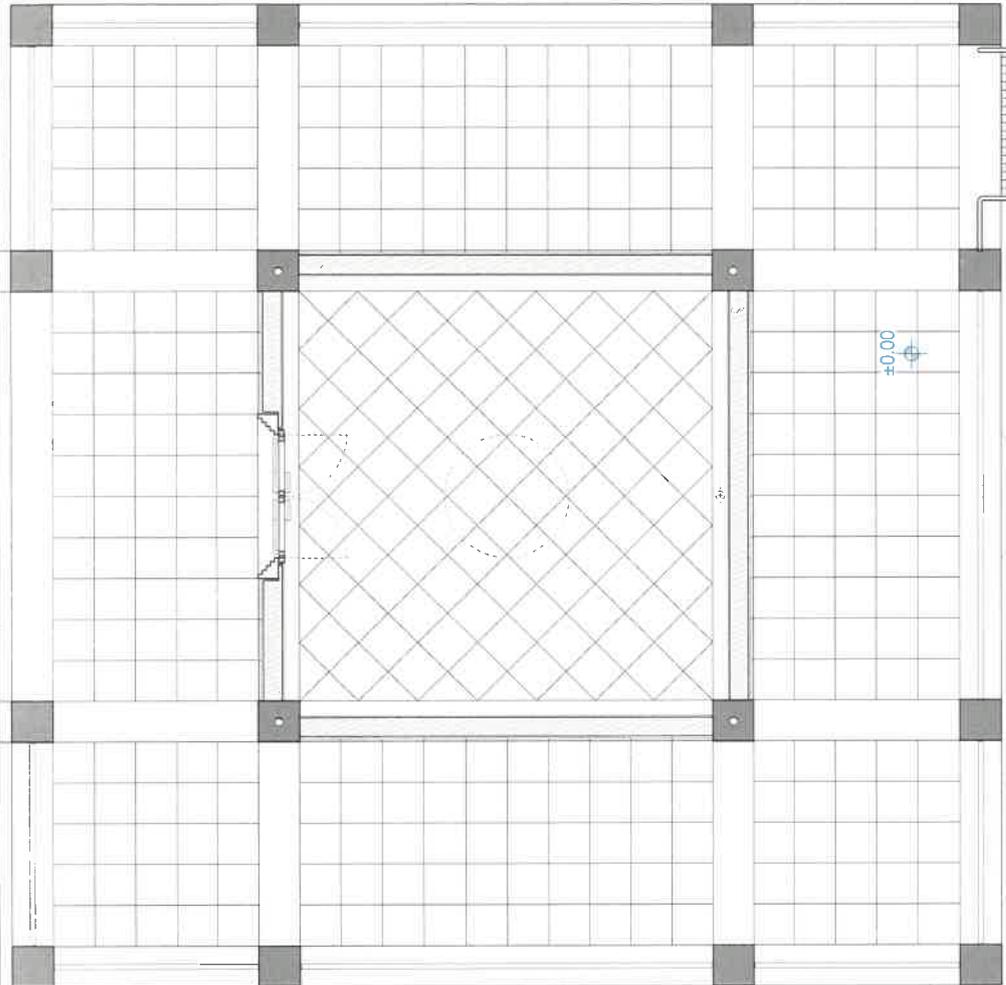

RAMPA 1
PIANTA 1:50

RAMPA 1
FACCIATA OVEST 1:50

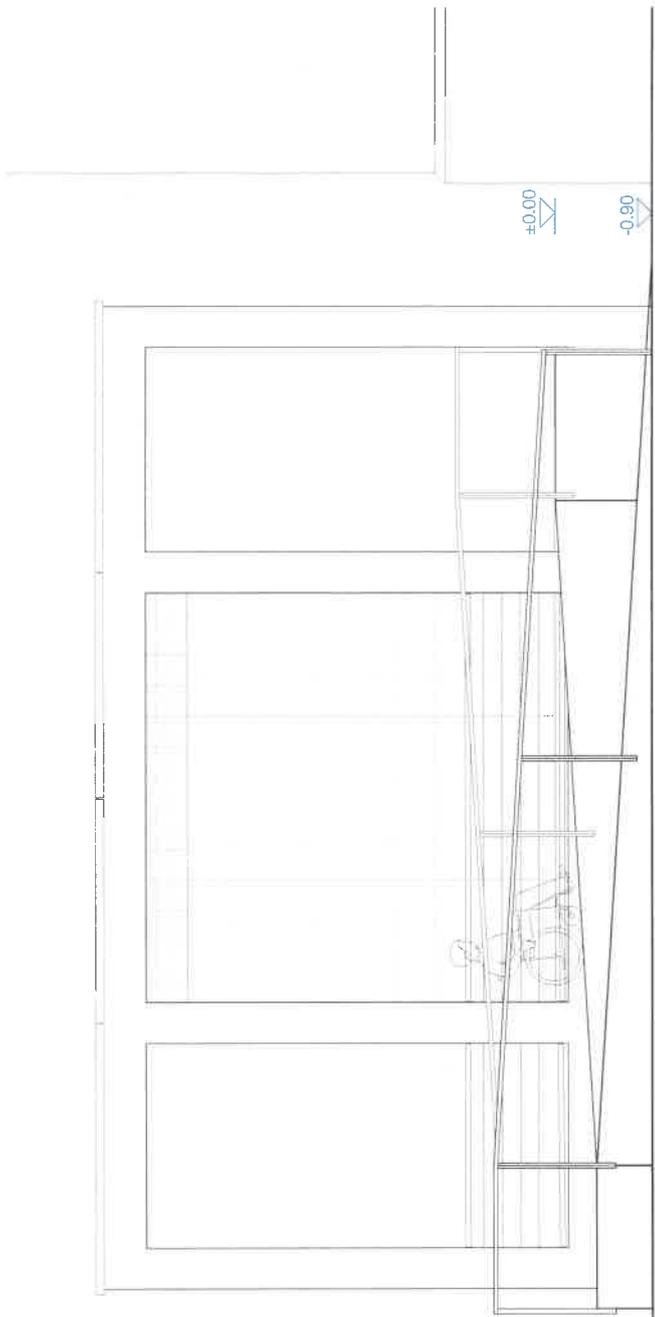

RAMPA 1
FACCIATA NORD 1:50

