



MUNICIPIO DI LAMONE
6814 LAMONE

6814 Lamone, 17 febbraio 2020

MESSAGGIO MUNICIPALE N. 05/2020 CONCERNENTE LA RICHIESTA DI UN CREDITO DI FR. 30'000.00 PER IL RIFACIMENTO DELLA SOLETTA SUL CANALE RICANAA MAPP. 47 RFD

Signor Presidente,
Signore e Signori Consiglieri,

vi sottoponiamo per esame ed approvazione la richiesta di un credito di fr. 30'000.00 per il rifacimento della soletta sul Riale Ricanaa.

Premessa

La soletta in calcestruzzo posta sopra il Riale Ricanaa all'interno del nucleo presenta un elevato stato di degrado con evidenti buche che mettono in pericolo le persone che devono transitarvi.

Il Municipio ha affidato il mandato allo Studio d'ingegneria CCR per valutare la sistemazione e la messa in sicurezza del sedime. Richiedendo nel contempo un parere all'ing. Sartori, geologo che si era occupato delle opere di premunizione dopo l'alluvione del 2008, il quale si è espresso come segue sulla possibilità o meno di posare delle griglie:

“con riferimento alle previste opere di rifacimento della copertura del riale nella parte terminale di via Ricanaa (mappale 47), come da richiesta abbiamo valutato l'opportunità di prevedere delle griglie per il collegamento diretto tra la superficie e il canale interrato.

Dopo ponderazione, considerati gli aspetti positivi e le possibili criticità (in particolare di accettazione da parte dei vicini, così come abbiamo già avuto modo di sentire in occasione del nostro sopralluogo del 16.01.2020), ritenuta l'esistenza di una importante griglia immediatamente a monte e la possibilità di immissione di acque di ruscellamento alla fine del vicolo cieco, riteniamo preferibile non prevedere griglie.

Per quanto riguarda l'assoggettamento dell'area a zone di pericolo naturale di alluvionamento, confermiamo che nel PZP di Lamone l'area in esame è classificata a: Pericolo medio (blu) con riferimento ad alluvionamento corso d'acqua minore (vedi <http://www.sitmap.ti.ch/index.php?ct=pericolie>)”.

Nuova soletta

L'Esecutivo, visto quanto sopra, ha scartato da subito la possibilità di posare delle griglie, optando per una nuova pavimentazione. In un primo tempo era stata prevista in calcestruzzo, ma data la contenuta differenza di prezzo con una pavimentazione differenziata ha optato per quest'ultima.

Si propone pertanto di posare delle lastre, uguali a quelle posate in Piazza Emigranti, così da dare un valore aggiunto al sedime che si trova all'interno del Nucleo.

I lavori prevedono la rimozione della soletta esistente, la posa di una soletta prefabbricata ed in seguito delle lastre.

Costi

Onorario ingegnere	fr. 2'900.00
Opere di demolizione e posa	fr. 22'470.00
Imprevisti e diversi	fr. 2'485.15
Totale	fr. 27'855.15
IVA 7.7%	fr. 2'144.85
Totale IVA compresa	fr. 30'000.00

Conclusioni

Per le ragioni e motivazioni qui indicate, restando a vostra disposizione qualora vi occorressero altre informazioni, v'invitiamo a voler

RISOLVERE:

1. È concesso un credito di fr. 30'000.00 per il rifacimento della soletta sul Riale Ricanaa al mapp. 47 RFD;
2. Il credito sarà caricato al conto investimenti nella relativa voce di competenza e ammortizzato a norma LOC.
3. Il credito decade entro due anni dalla presente decisione (vedi art. 13 cpv. 3 LOC) in caso di mancato utilizzo.

PER IL MUNICIPIO


Il Sindaco:
Marco Balerna

Il Segretario:
Mario Cremona



Va alla Commissione della gestione e alla Commissione edilizia e opere pubbliche

Approvato dal Municipio con ris. mun. n. 4347 del 17.02.2020.

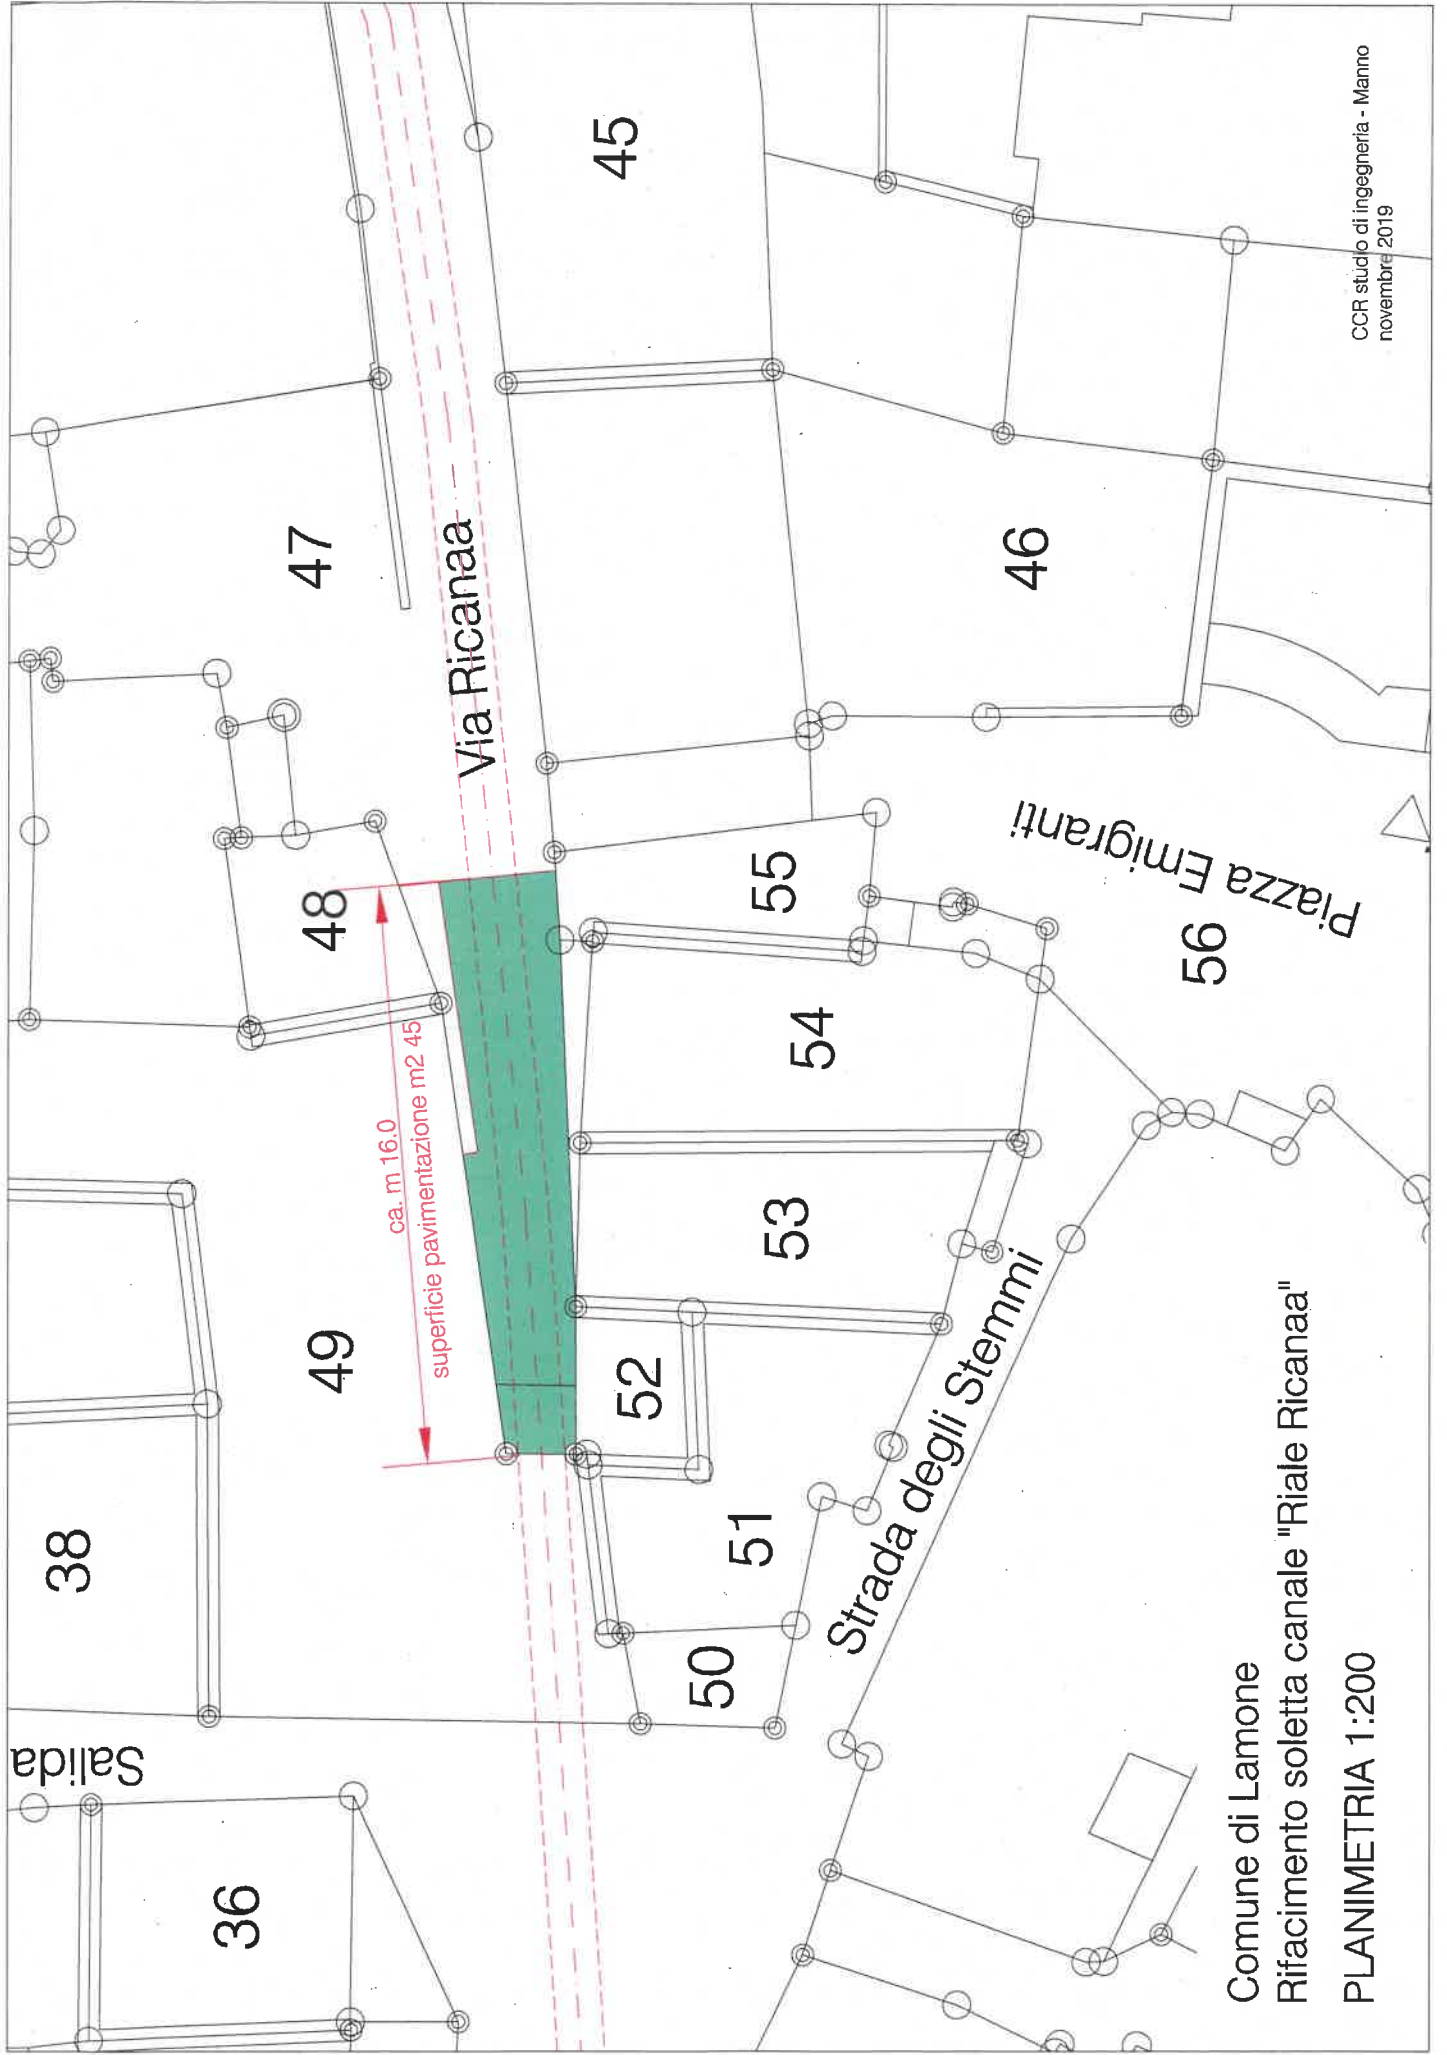

Comune di Lamone
Rifacimento soletta canale "Riale Ricanaa"
PLANIMETRIA 1:200

Comune di Lamone
Rifacimento soletta canale "Riale Ricanna"

SEZIONE 1:20

